

# PLAN LOCAL D'URBANISME INTERCOMMUNAL

## 5.A L'Adduction en Eau Potable

Planche d'ensemble

- Géomètre-Expert
- Modélisation 3D & BIM
- Prestations par drone
- Urbanisme & Paysage
- Ingénierie VRD
- A.M.O. patrimoniale

Agence de MONTAUBAN  
60 Impasse de Berlin  
Albasud - CS 80391  
82003 MONTAUBAN Cedex  
Tél 05 63 66 44 22

Agence de GRENADE  
1289 Rue des Pyrénées - BP 3  
31330 GRENADE/GARONNE  
Tél 05 61 82 60 76


contact@urbactis.eu  
www.urbactis.eu

Echelle : 1/5000

«Origine DGFI Cadastre © Droits de l'Etat réservés © 2018»

Urbactis, SARL de Géomètres-Experts au capital de 10 000 euros, inscrite à l'ordre des Géomètres-Experts sous le n° 20086200009  
RCS Montauban 508 710 043, APE : 7112 A, TVA Intracommunautaire : FR4158710043

Urbactis est détenteur des archives des cabinets de Géomètres-Experts : Philippe FRANCOIS, Sébastien LE PAPE  
Pierre JEANJEAN, Jean-Louis DEPART, Henry TIXIER et André BLANCHOT.

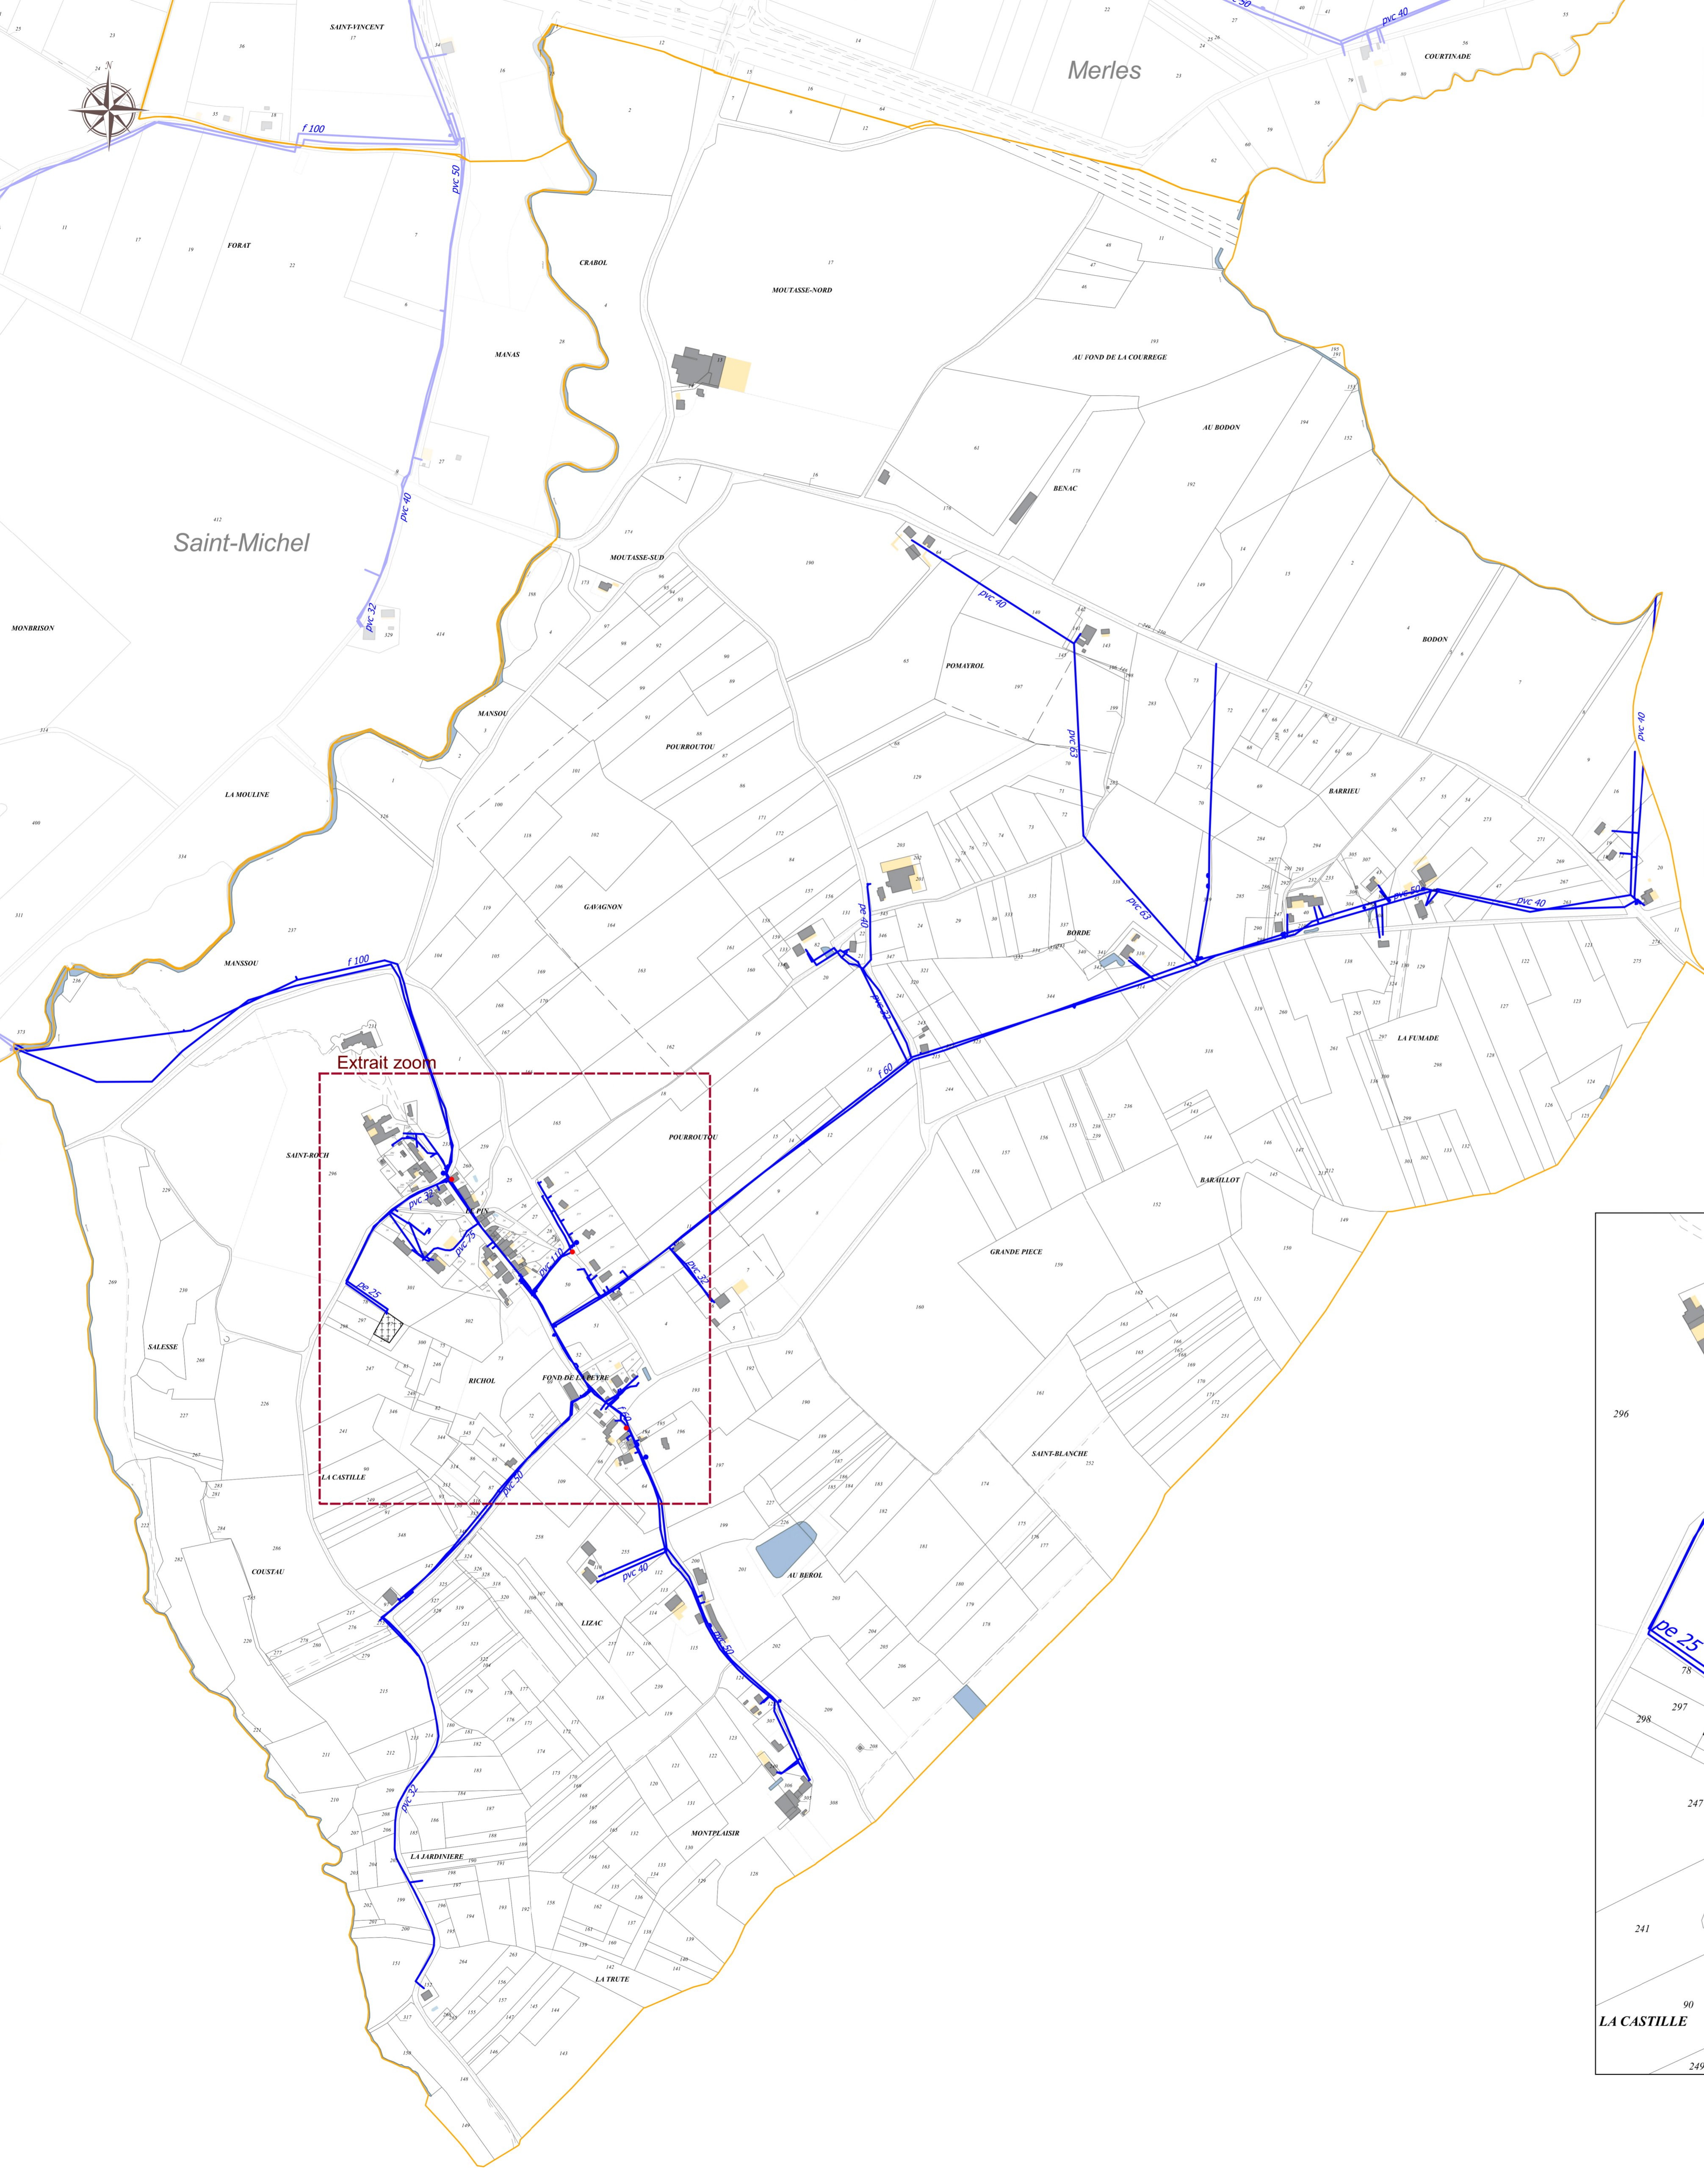

Extrait zoom échelle : 1/2500

