urbactis
GÉOMÈTRE-EXPERT BUREAU D'ÉTUDES

Dossier n°160128

Communauté de Communes des deux Rives

Département du Tarn-et-Garonne, du Gers
et du Lot-et-Garonne

Commune de Montjoi

PLAN LOCAL D'URBANISME INTERCOMMUNAL

5.A L'Adduction en Eau Potable

Planche d'ensemble

Géomètre-Expert
Modélisation 3D & BIM
Prestations par drone
Urbanisme & Paysage
Ingénierie VRD
A.M.O. patrimoniale

Agence de MONTAUBAN
60 Impasse de Berlin
Albasud - CS 80391
82003 MONTAUBAN Cedex
Tél 05 63 66 44 22

Agence de GRENADE
1289 Rue des Pyrénées - BP 3
31330 GRENADE/GARONNE
Tél 05 61 82 60 76

contact@urbactis.eu
www.urbactis.eu

Echelle : 1/5000

«Origine DGFiP Cadastre © Droits de l'Etat réservés ® 2018»

Urbactis, SARL de Géomètres-Experts au capital de 10 000 euros, inscrite à l'ordre des Géomètres-Experts sous le n° 20088200009
RCS Montauban 508 710 043, APE : 7112 A, TVA Intracommunautaire : FR41508710043

Urbactis est détenteur des archives des cabinets de Géomètres-Experts : Philippe FRANCOIS, Sébastien LE PAPE
Pierre JEANJEAN, Jean-Louis DEPART, Henry TIXIER et André BLANCHOT

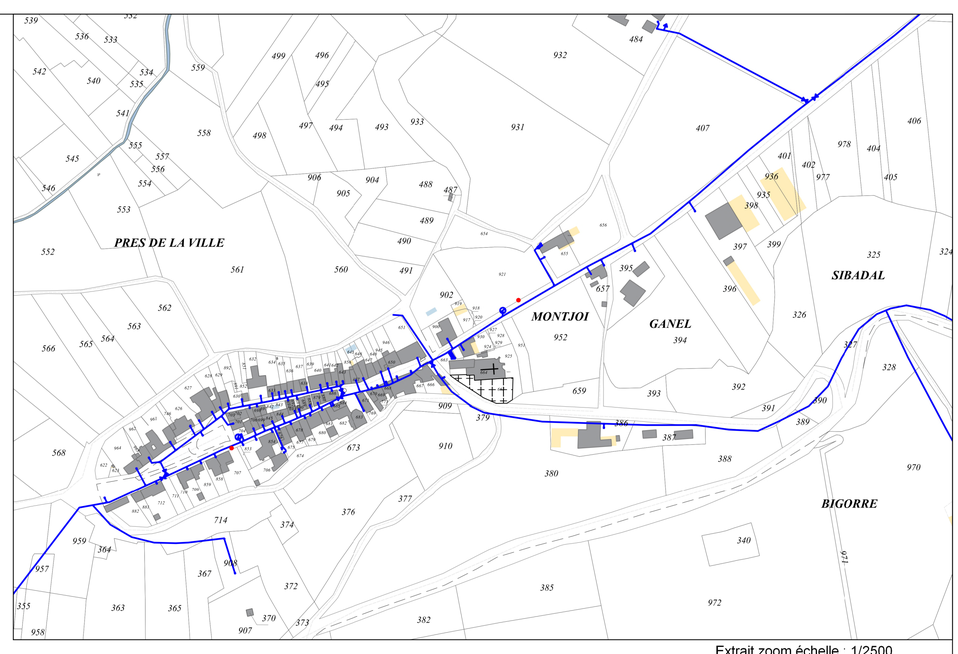

Extrait zoom échelle : 1/2500