

Clermont-Soubiran

Gasquès


Goufferville

Goufferville

Espalais

Pommevic

Merles

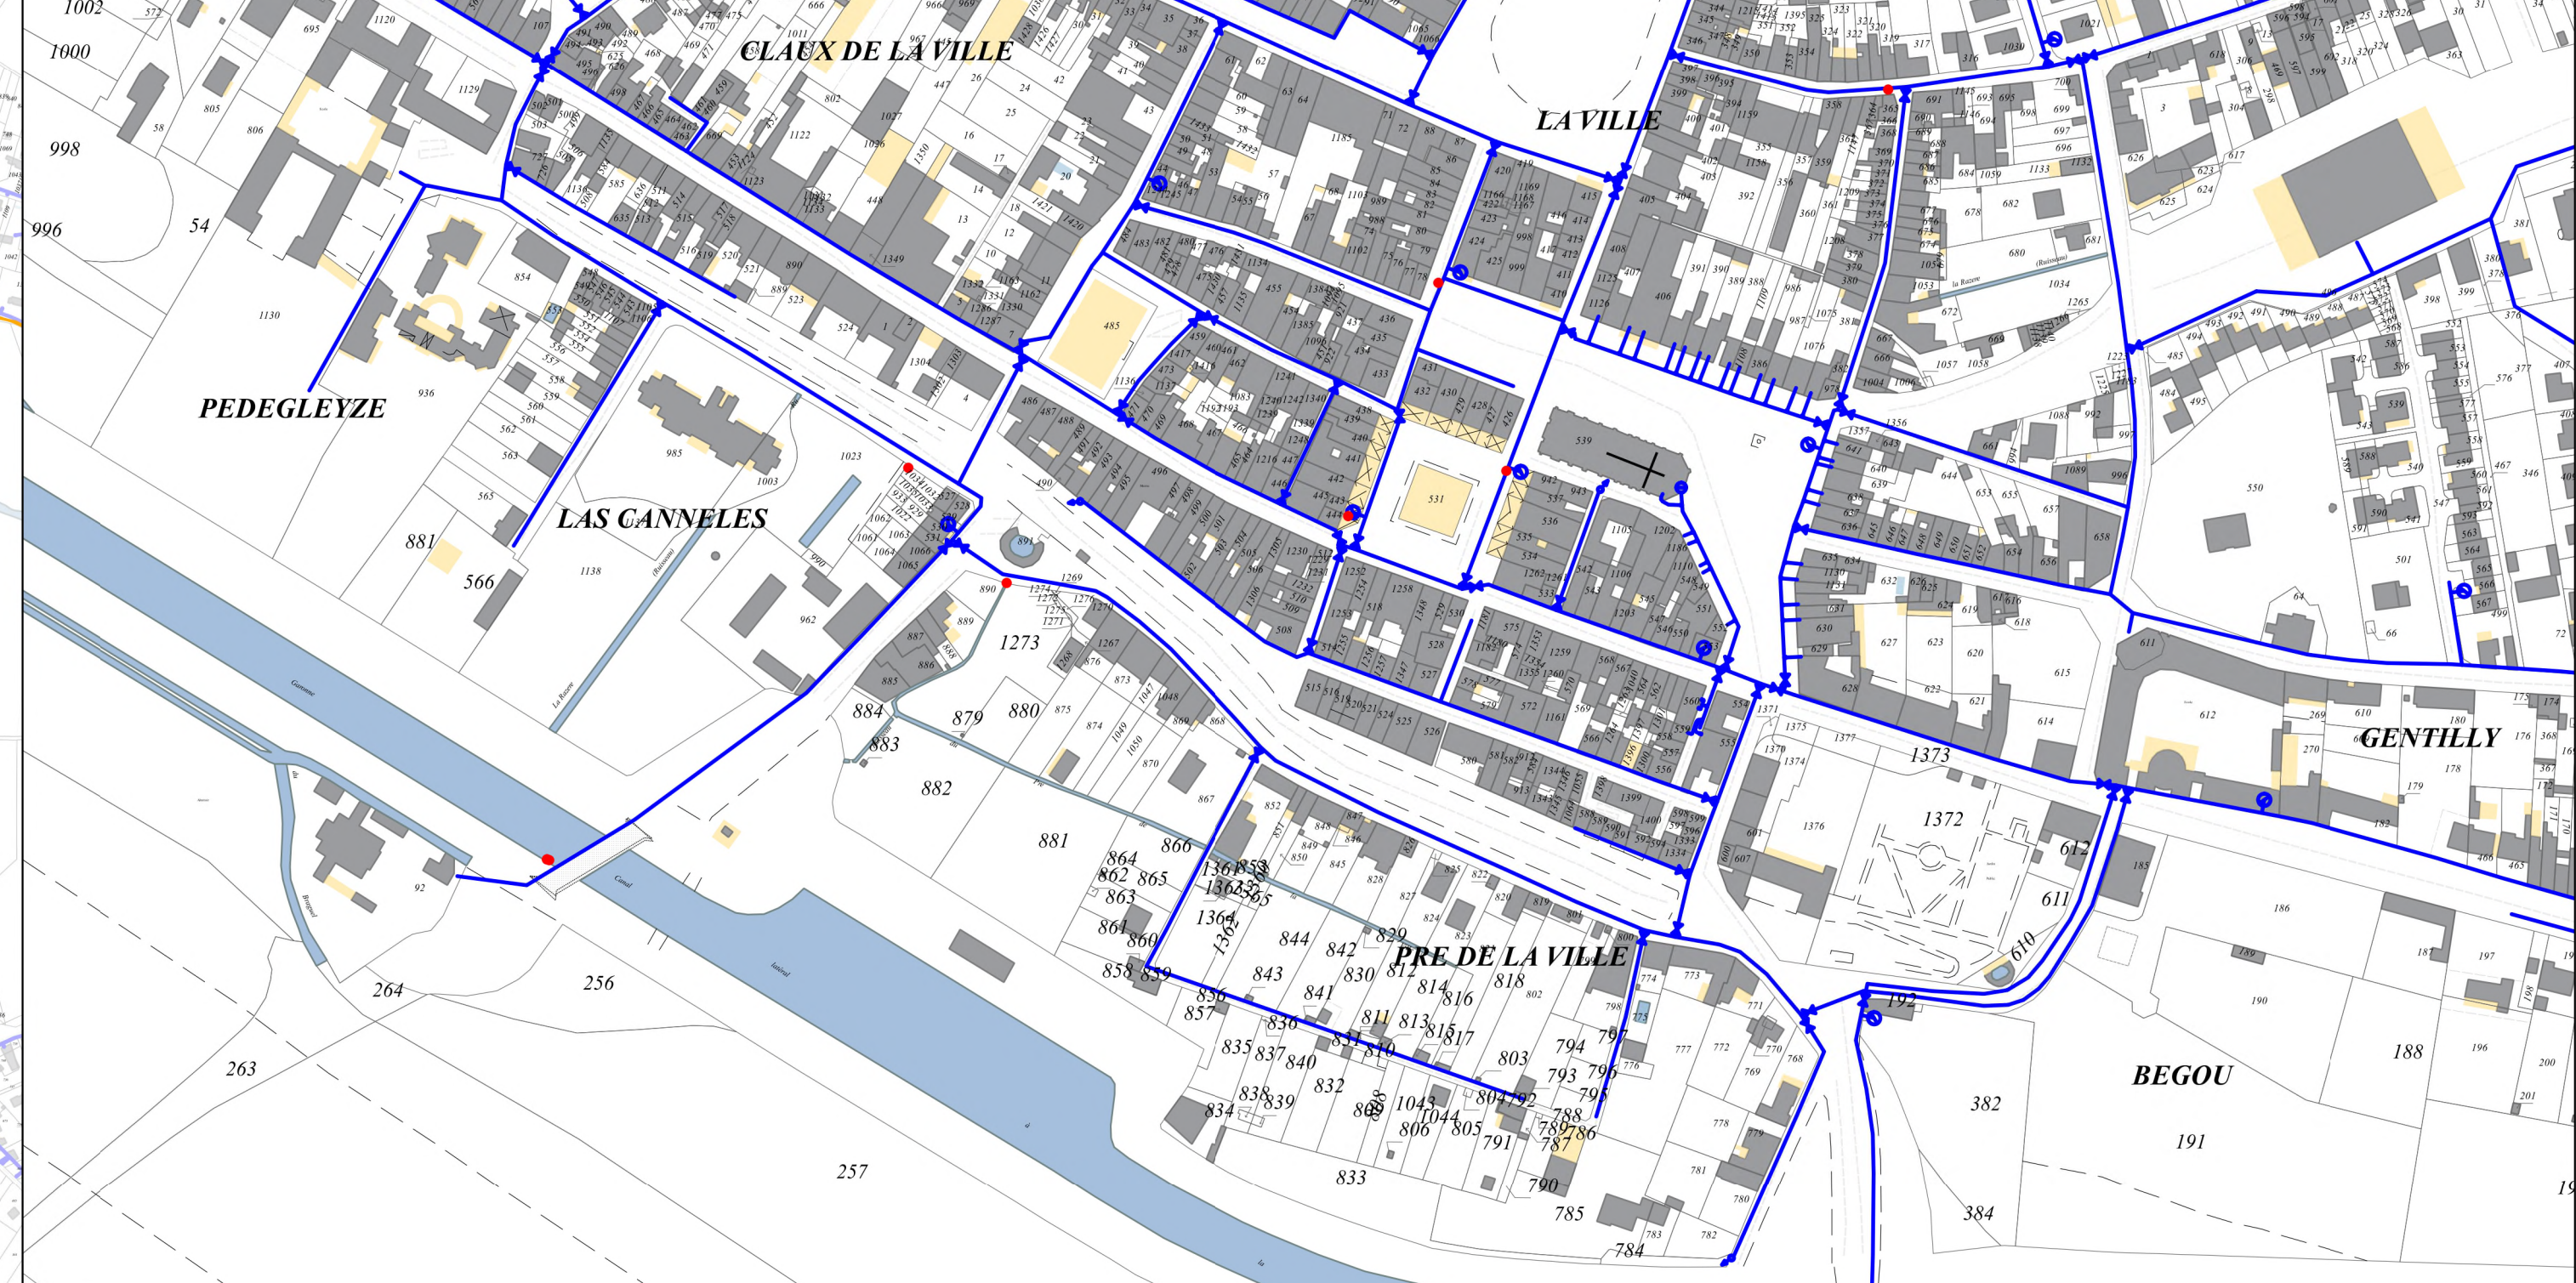

Extrait zoom échelle : 1/2500

urbactis
GÉOMÈTRE-EXPERT BUREAU D'ÉTUDES
Communauté de Communes des deux Rives
Dossier n°160128
Département du Tarn-et-Garonne, du Gers
et du Lot-et-Garonne
Commune de Valence

**PLAN LOCAL D'URBANISME
INTERCOMMUNAL**

5.A L'Adduction en Eau Potable
Planche d'ensemble

- Colonne-Expert
- Modélisation 3D & BIM
- Présentation par drone
- Urbanisme & Paysage
- Ingénierie VED
- A.P.O. pérennitaire

Agence de MONTAUBAN
60 Impasse de Berlin
Albi - CS 8035
81000 MONTAUBAN Cedex
Tél 05 63 66 44 22

Agence de GRENADE
1200 Rue des Pyrénées - BP 3
31330 GRENOBLE-CARMAUX
Tél 05 61 82 80 76

contact@urbactis.eu
www.urbactis.eu

Sans échelle
«Origine DGFiP Cadastre © Droits de l'Etat réservés © 2018»

Urbactis, SARL de Géomètres-Experts au capital de 10 000 euros, inscrite à l'Ordre des Géomètres-Experts sous le n° 2008020000
RCS Montauban 508 710 043, APE : 7311 Z, TVA Intracommunautaire : FR1508710433
Urbactis est détenteur des archives des cabinets de Géomètres-Experts : Philippe FRANCOIS, Sébastien LE NAPE
Pierre JEANBAUD, Jean-Louis GÉRARD, Henry TOIBER et André BLANCHOT