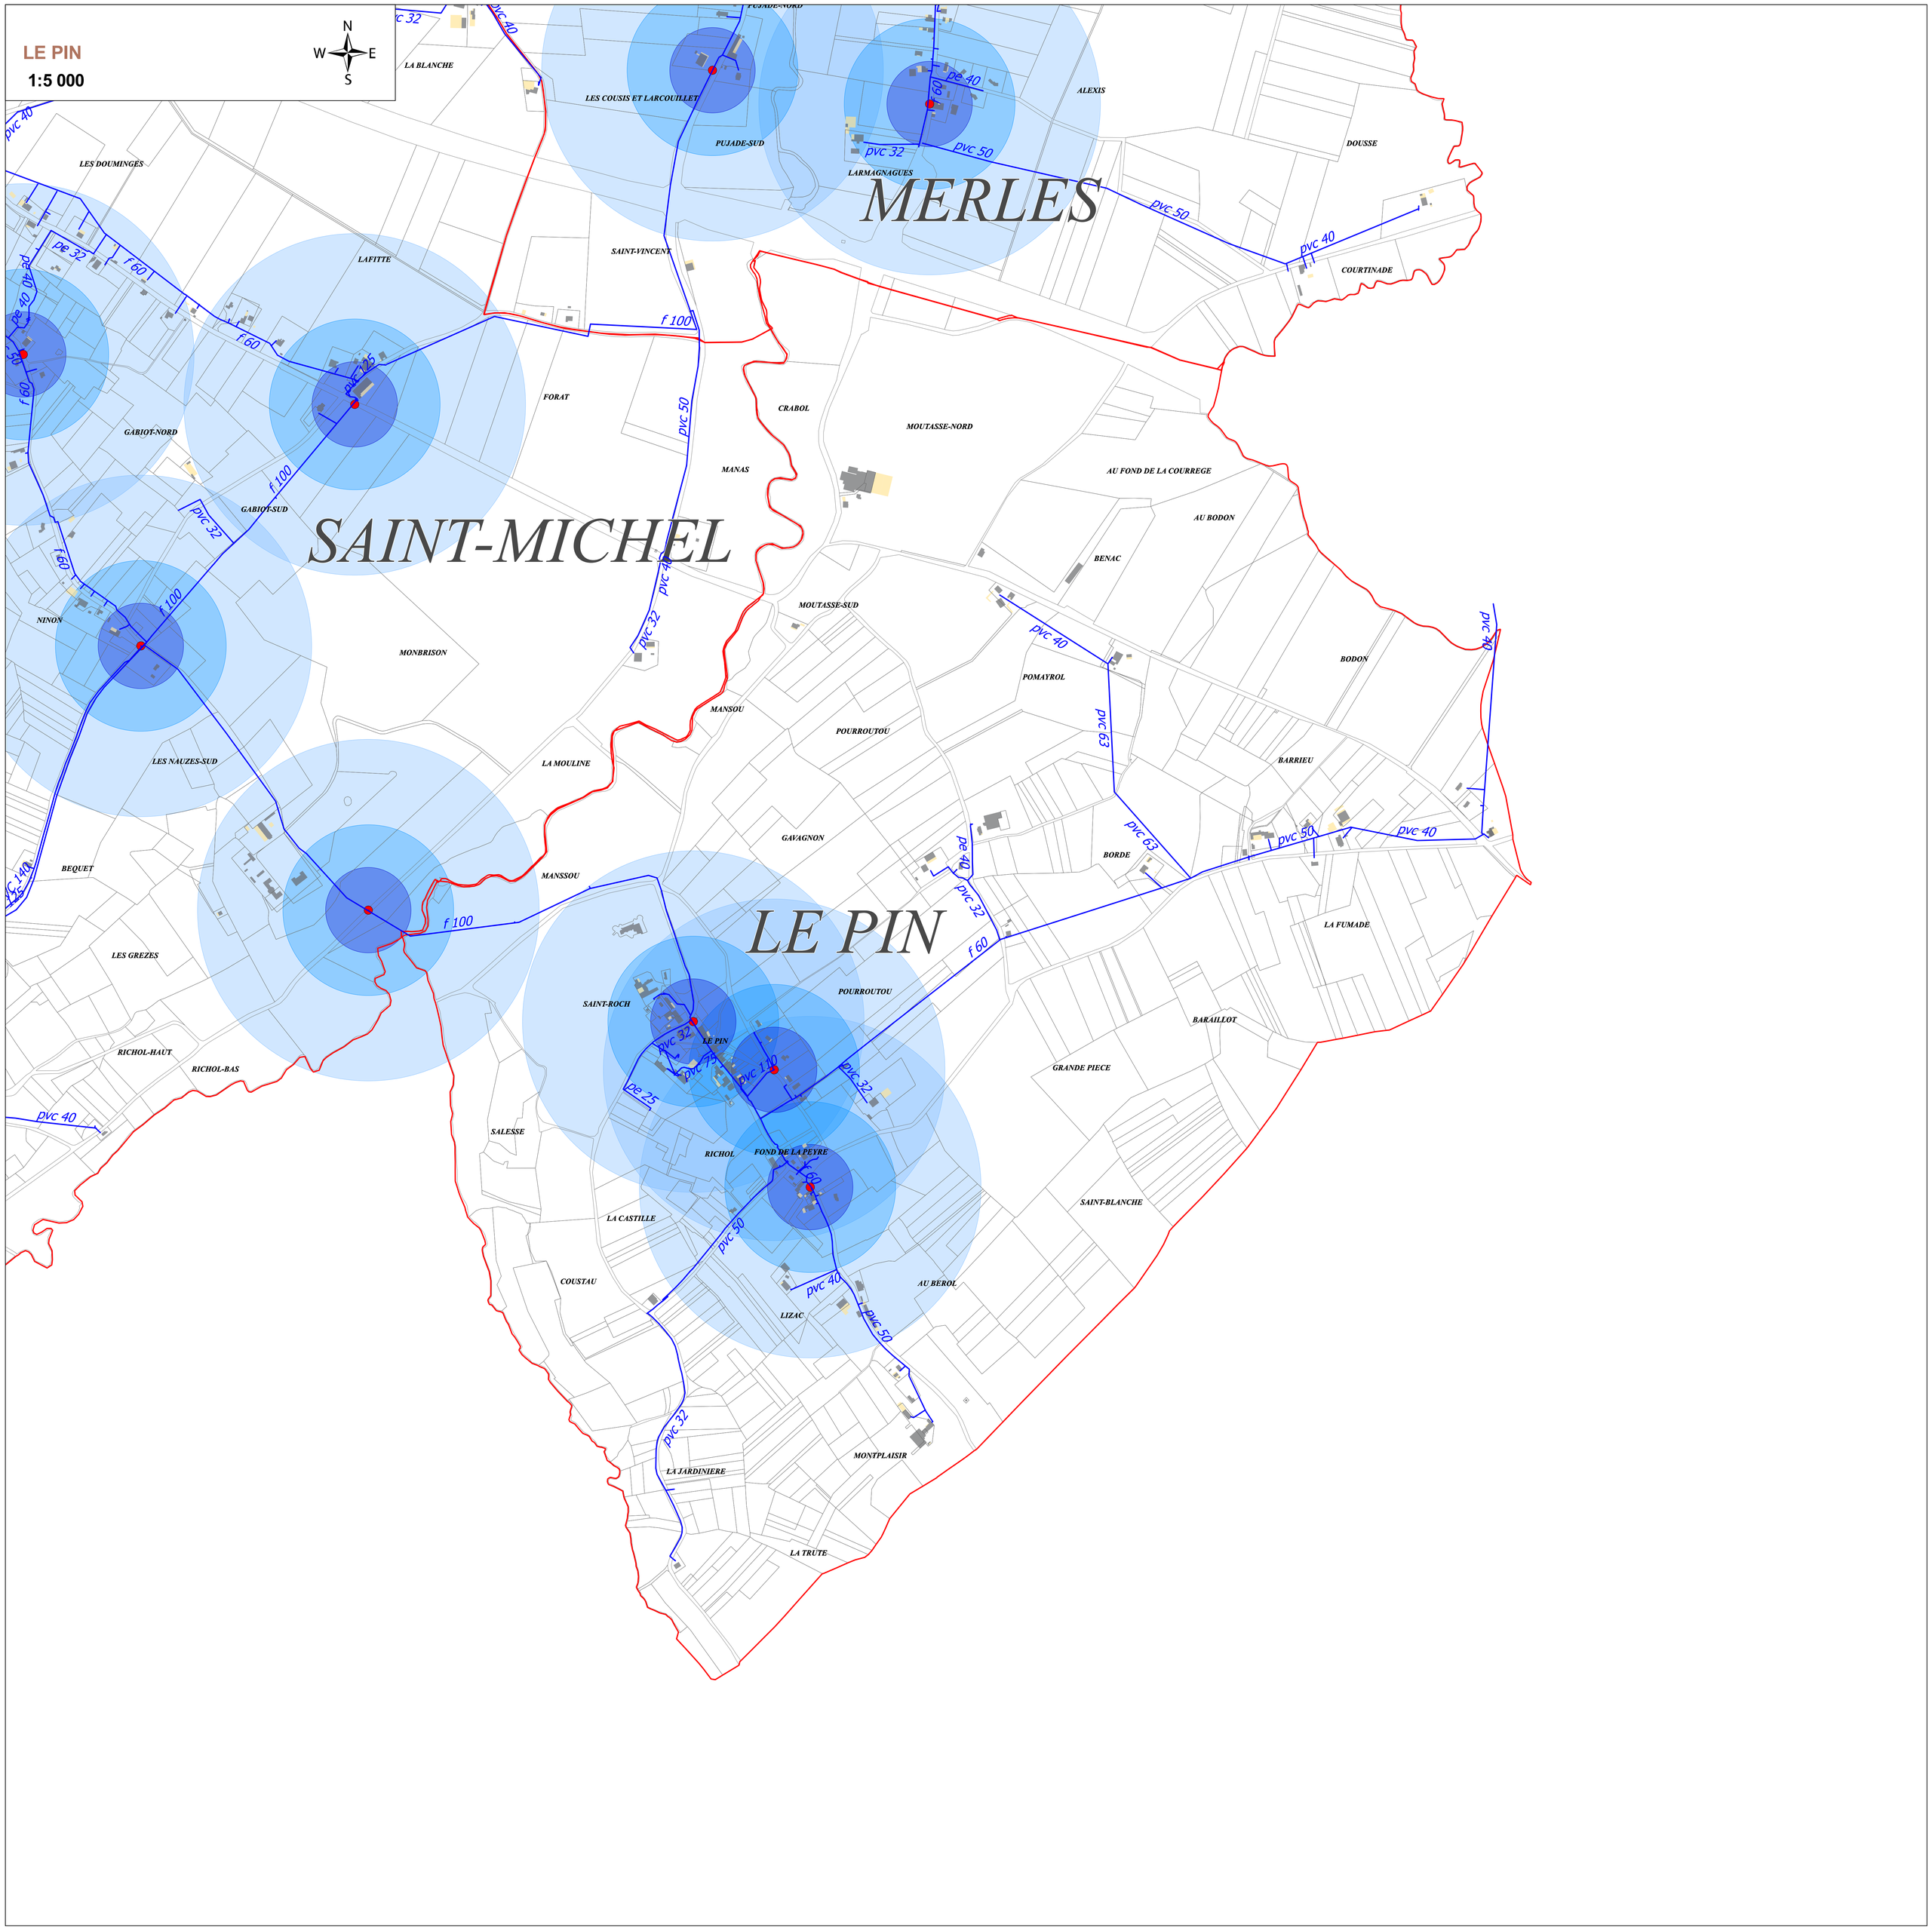
LE PIN
1:5 000
N
W
E
S
MERLES
SAINT-MICHEL
LE PIN
LA BLANCHE
LES COUSIS ET LARCOUILLET
PUJADE-SUD
LARMAGNAGUES
ALEXIS
DOUSSE
COURTINADE
LES DOUMINGES
LAFITTE
SAINT-VINCENT
FORAT
CRABOL
MOUTASSE-NORD
MANAS
AU FOND DE LA COURREGE
AU BODON
BENAC
GABIOT-NORD
GABIOT-SUD
NINON
MONBRISON
MOUTASSE-SUD
POMAYROL
BODON
MANSOU
POURROUTOU
BARRIEU
LES NAUZES-SUD
LA MOULINE
GAVAGNON
BORDE
BEQUET
MANSSOU
LA FUMADE
LES GREZES
SAINT-ROCH
POURROUTOU
BARAILLOT
RICHOL-HAUT
RICHOL-BAS
LE PIN
GRANDE PIECE
SALESSE
RICHOL
FOND DE LA PEYRE
SAINT-BLANCHE
LA CASTILLE
COUSTAU
AU BEROL
LIZAC
MONTPLAISIR
LA JARDINIERE
LA TRUTE
pvc 40
pvc 32
pvc 50
pvc 63
pvc 75
pvc 110
pvc 125
pvc 140
pe 40
pe 32
pe 25
f 60
f 100